




ŘEZ

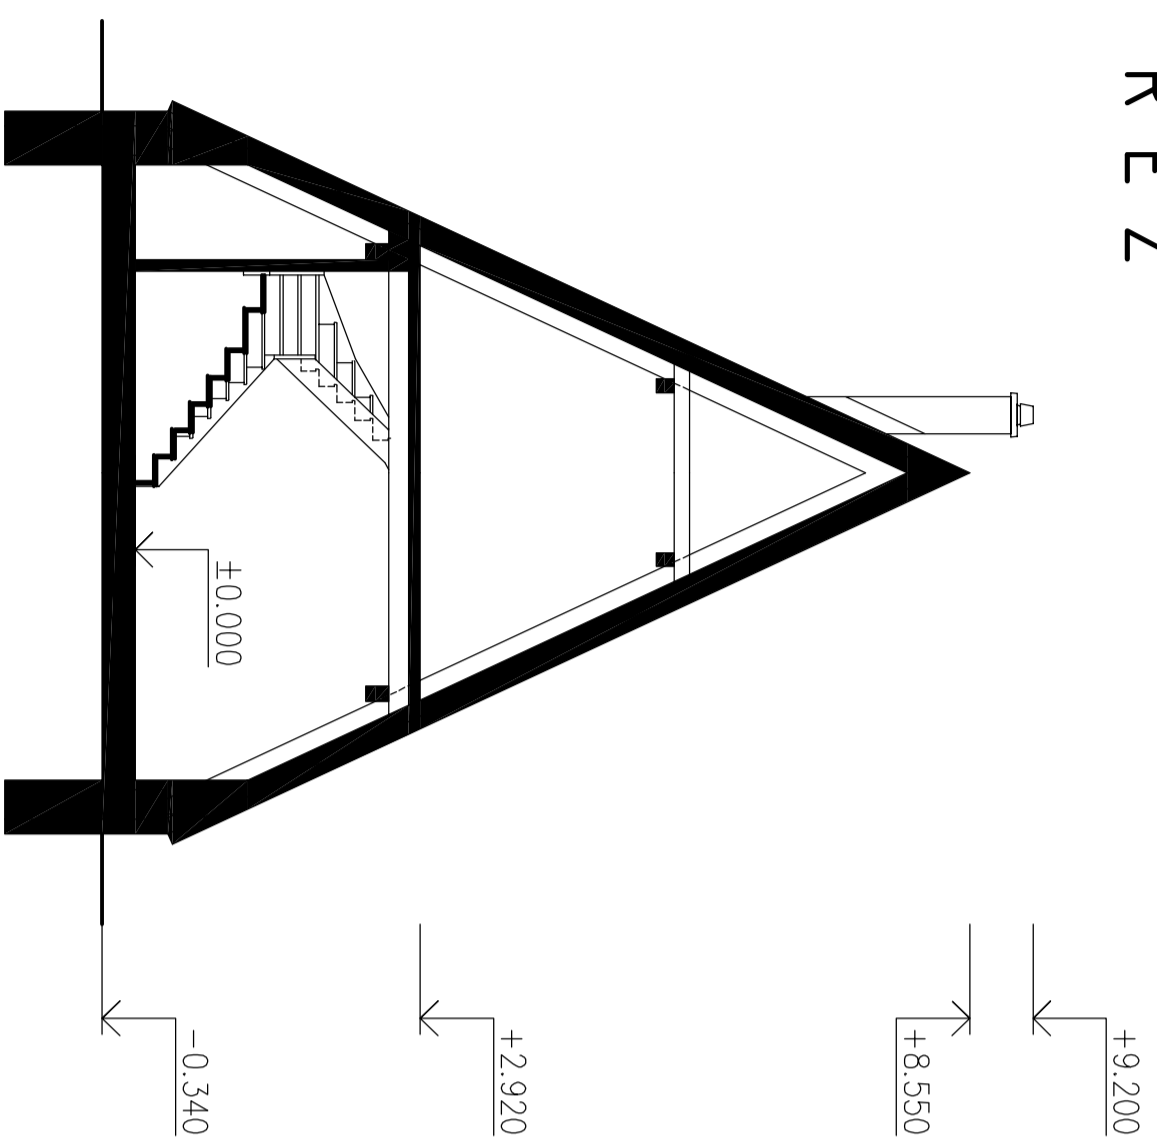

POHLEDY

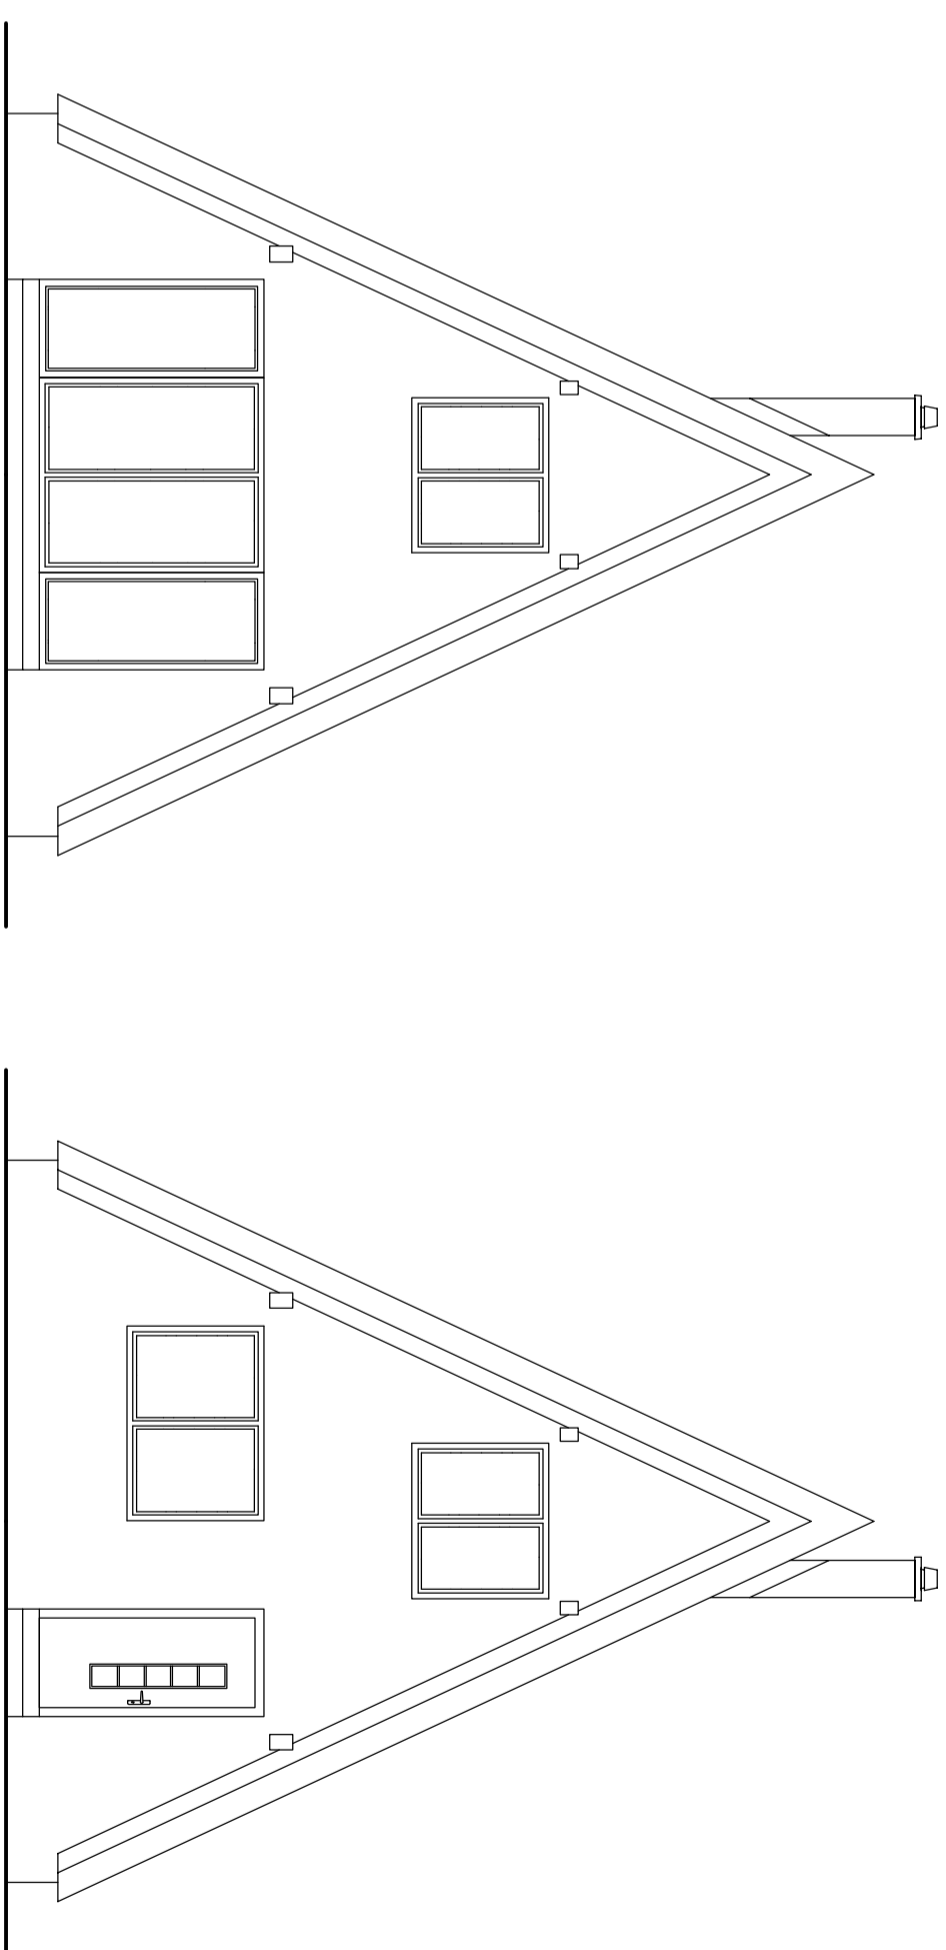

PŘÍZEMÍ

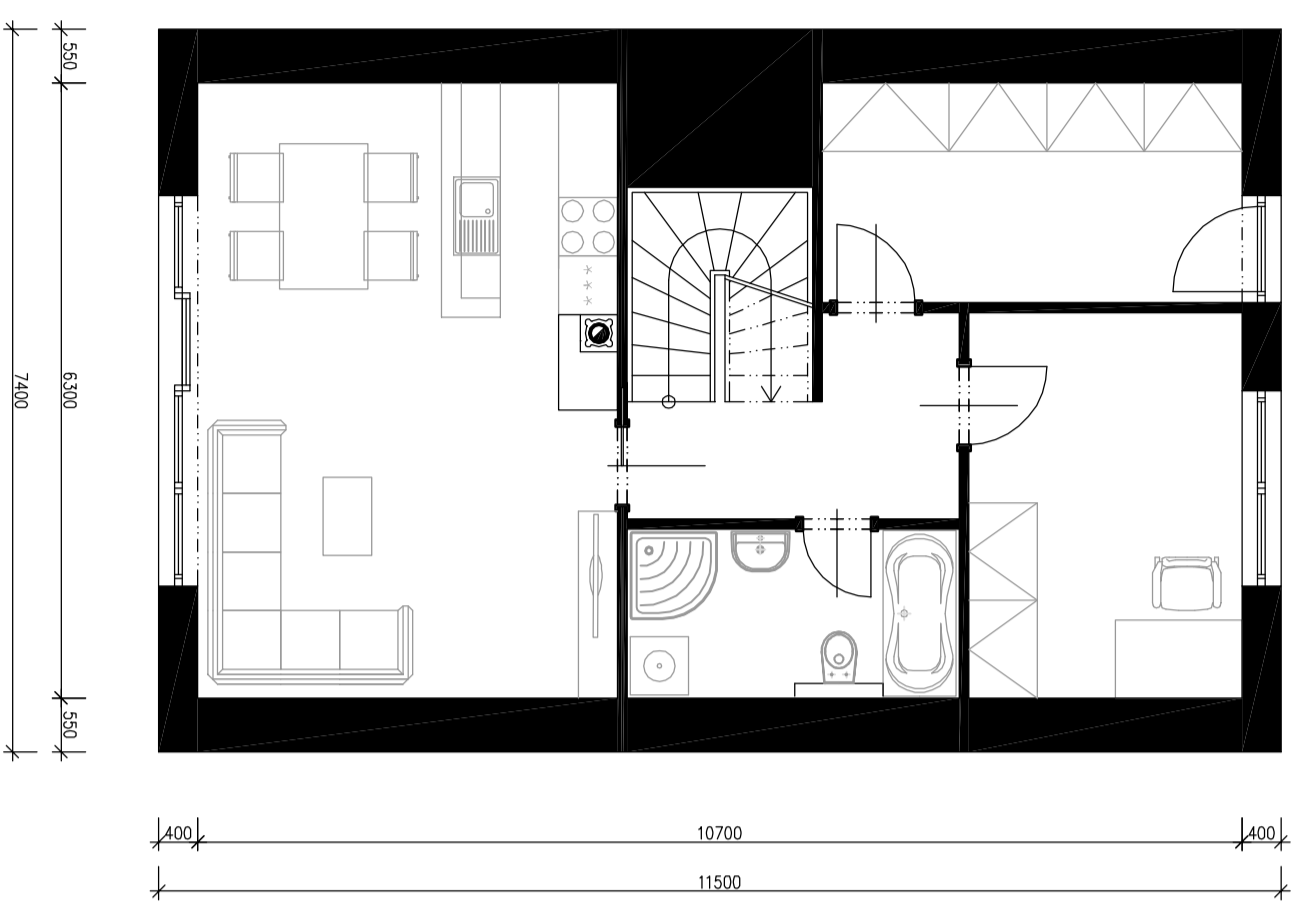

PODKROVÍ

